

座標求積表


地番 ㉠ 552-8				
測点	Xn	Yn	X n+1-X n-1	(X n+1-X n-1) Yn
7	106.402	98.559	-5.267	-519.110253
HZP21	105.449	98.902	-7.417	-733.556134
3	98.985	101.031	-2.056	-207.719736
A41	103.393	113.322	5.067	574.202574
A43	104.052	113.074	7.323	828.040902
6	110.716	110.701	2.350	260.147350
倍面積				202.004703
面積				101.0023515
地積				101.00 m ²

地番 ㉡ 552-35				
測点	Xn	Yn	X n+1-X n-1	(X n+1-X n-1) Yn
1	113.769	95.799	-7.043	-674.712357
HZP18	111.083	96.875	-7.367	-713.678125
7	106.402	98.559	-0.367	-36.171153
6	110.716	110.701	11.724	1297.858524
A37	118.126	108.063	3.053	329.916339
倍面積				203.213228
面積				101.6066140
地積				101.60 m ²

合計 202.6089655

座標一覧表

測点名	X座標	Y座標
A2	99.888	93.126
A9	94.216	102.601
A13	92.676	97.839
A19	109.668	93.111

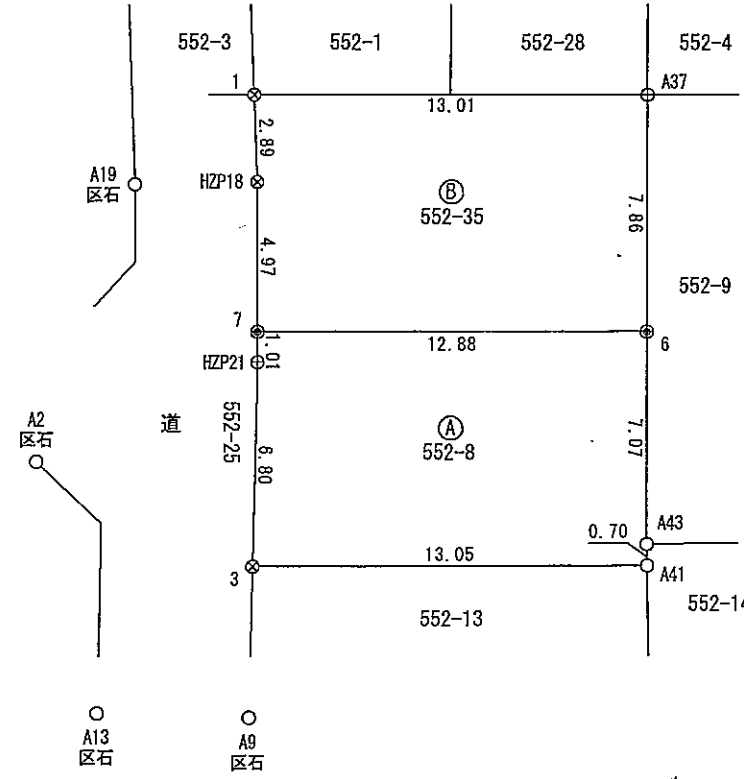

筆界点	境界標の種類
⊙	石杭
⊕	金属プレート
○	コンクリート杭
⊖	刻印
⊗	鉄
⊖	プラスチック杭
⊕	計算点

測地系	任意座標系
測量年月日	平成29年11月18日

作成者 〒207-0011 東京都東大和市清原四丁目8番地2-1
 藤和土地家屋調査士法人
 社員土地家屋調査士 星野 恭裕紀 (平成30年 6月11日作成)

申請人 株式会社 アンビエンテ
 代表取締役 奥野 比呂志
 縮尺 1/250