


仮図


土地の所在

板橋区上板橋三丁目463番1

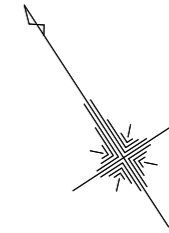

求積表

地番	463-1			
測点	X _n	Y _n	X	X × Y _n
X6	94.636	89.843	-3.044	-273.482092
19	99.885	81.477	13.900	1132.530300
X1	108.536	86.364	3.044	262.892016
X5	102.929	95.333	-13.900	-1325.128700
			倍面積	-203.188476
			面積	101.5942380
			地積	101.59 m ²

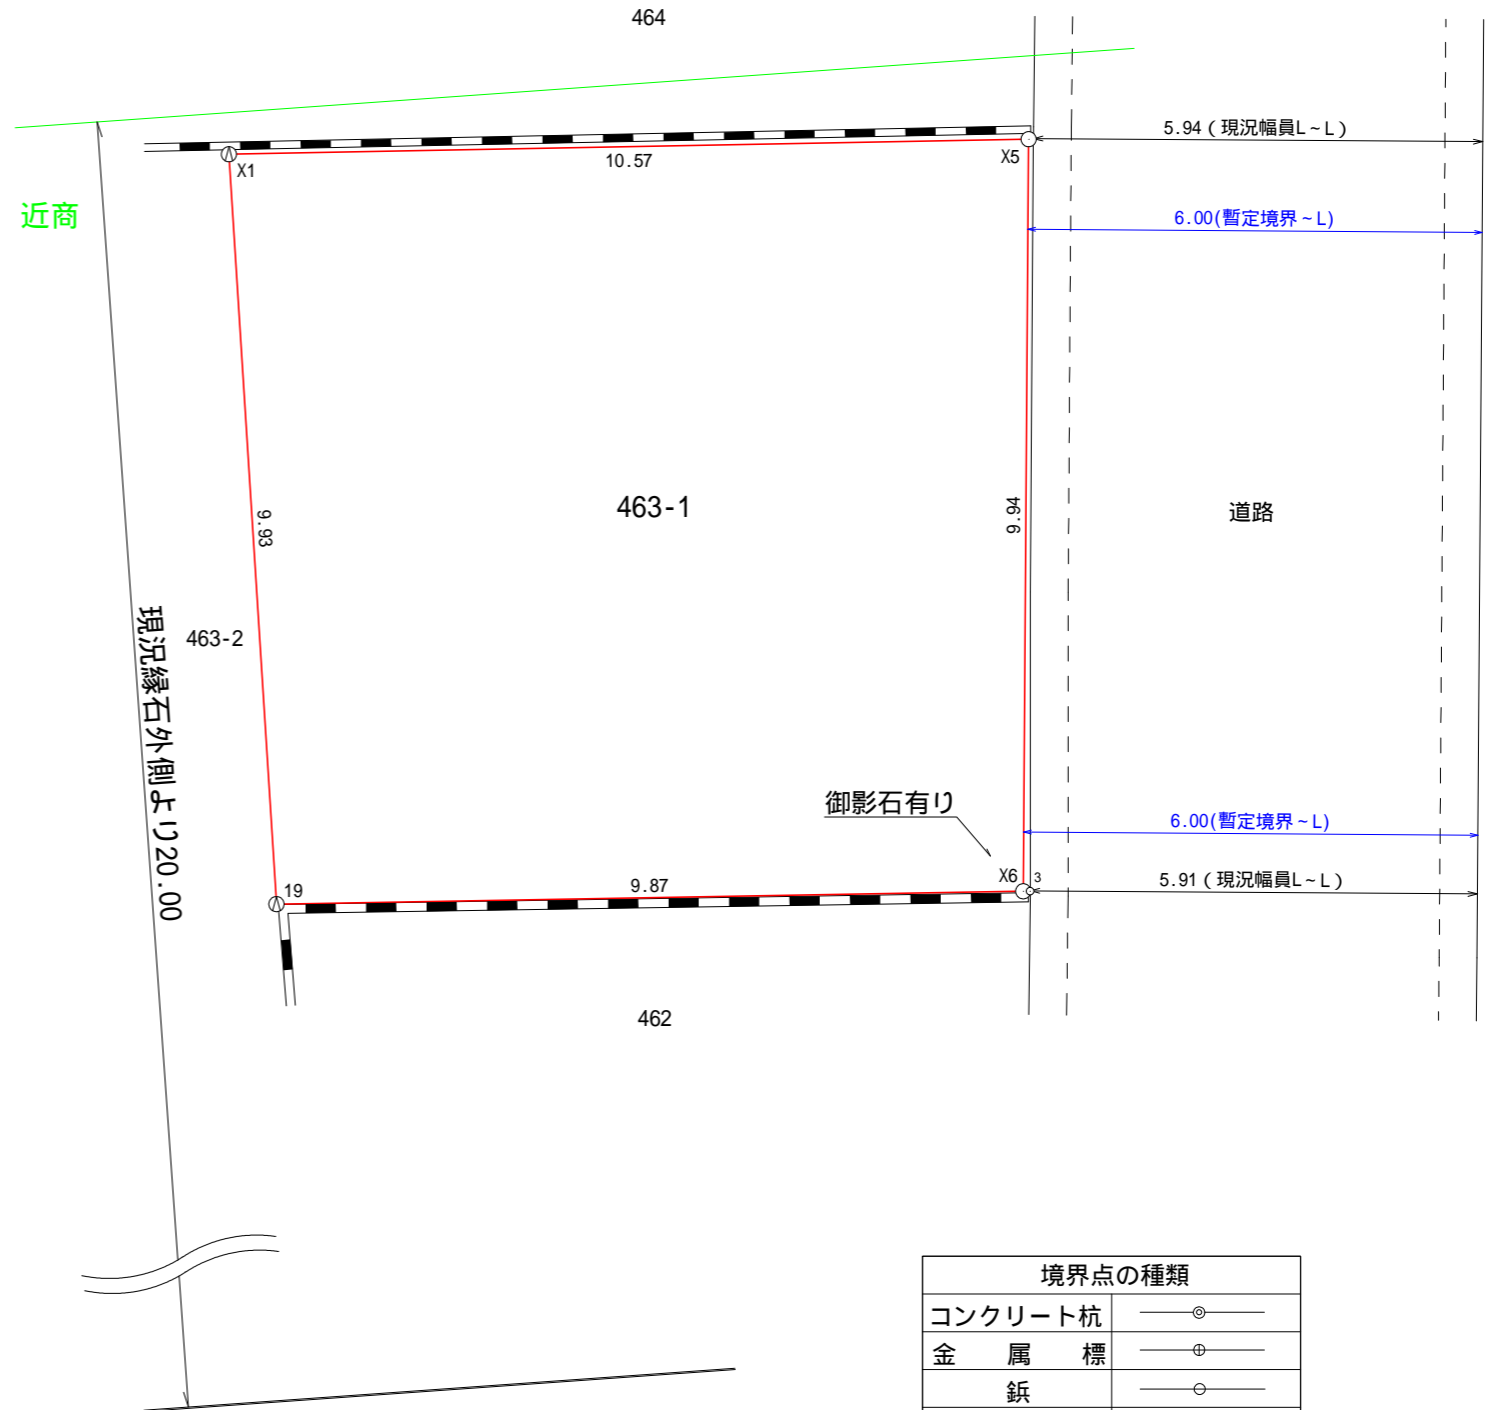

<特記事項>

- * この図面は、隣接境界未立会の仮の現況測量図です。
- * 隣接地との境界確認後、境界点、辺長及び地積等に変更の可能性があります。

東京都豊島区池袋本町一丁目17番4号ウイン池袋101 土地家屋調査士法人 森東東京 代表社員 土地家屋調査士 根岸 修 日本土地家屋調査士連合会 電話 03-3971-0003	作成年月日	令和元年10月9日
	縮尺	担当者 古波蔵宙暁
	1/100	

境界点の種類	
コンクリート杭	—○—
金属標	—⊕—
鋳	—○—
御影石	—●—
計算点	—○—

(単位：m)