


求積図

土地の所在


板橋区上板橋三丁目463番1

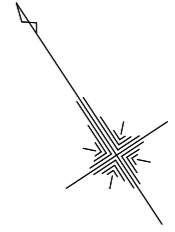

求積表

地番 463-1				
測点	X n	Y n	X	X × Y n
X1	108.536	86.364	-3.032	-261.855648
19	99.885	81.477	-13.916	-1133.833932
K2	94.620	89.869	3.032	272.482808
K1	102.917	95.353	13.916	1326.932348
			倍面積	203.725576
			面積	101.8627880
			地積	101.86 m ²

地番 道路部分				
測点	X n	Y n	X	X × Y n
K1	102.917	95.353	-8.275	-789.046075
K2	94.620	89.869	-8.330	-748.608770
3	94.587	89.920	8.275	744.088000
X5-1	102.895	95.387	8.330	794.573710
			倍面積	1.006865
			面積	0.5034325
			地積	0.50 m ²

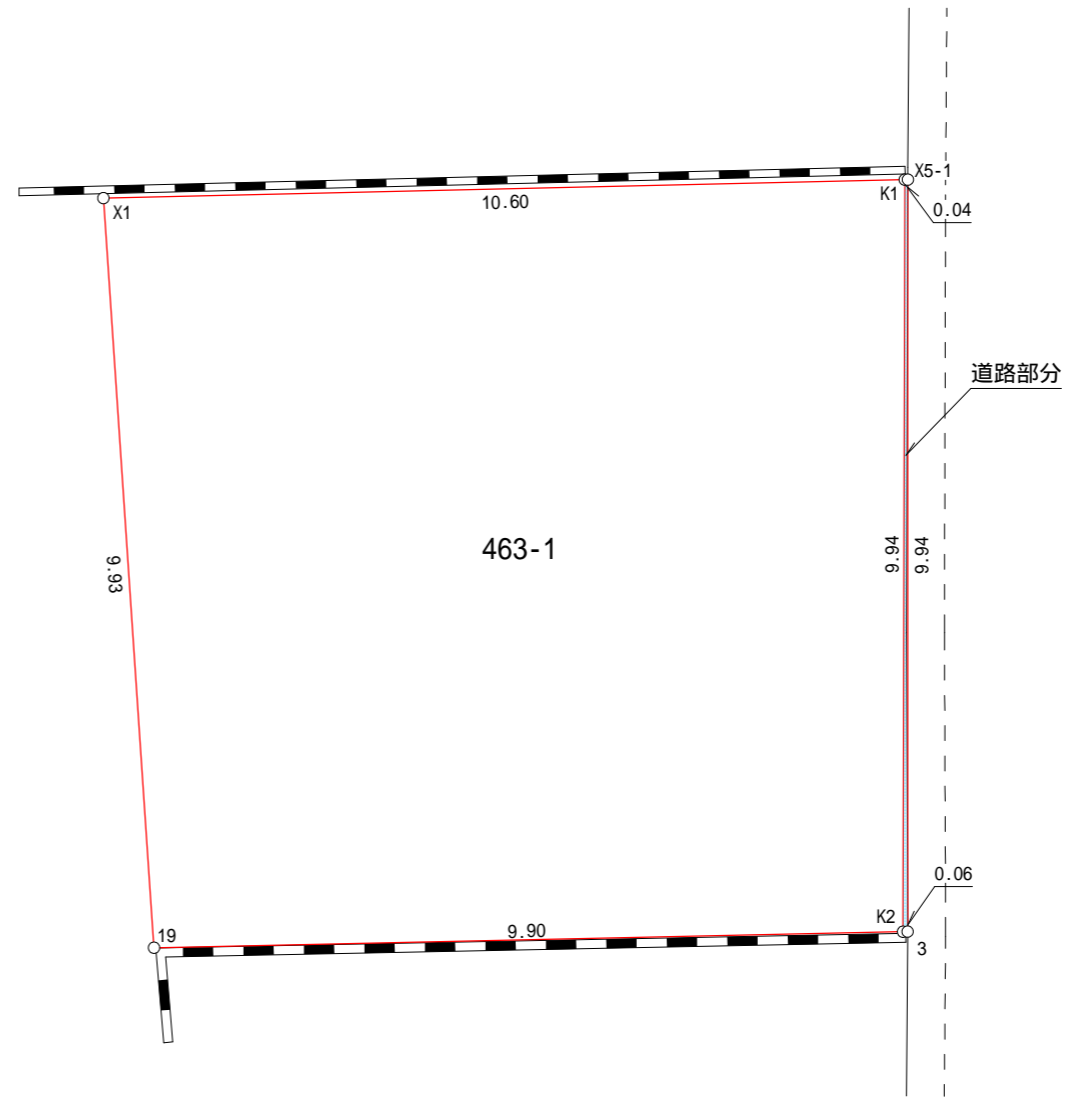

東京都豊島区池袋本町一丁目17番4号ウイン池袋101 土地家屋調査士法人 森東東京 代表社員 土地家屋調査士 根岸 修 日本土地家屋調査士連合会 電話 03-3971-0003	作成年月日	令和2年2月20日
	縮尺	担当者 古波蔵宙暁
	1/100	

(単位：m)